


Piano Secondo

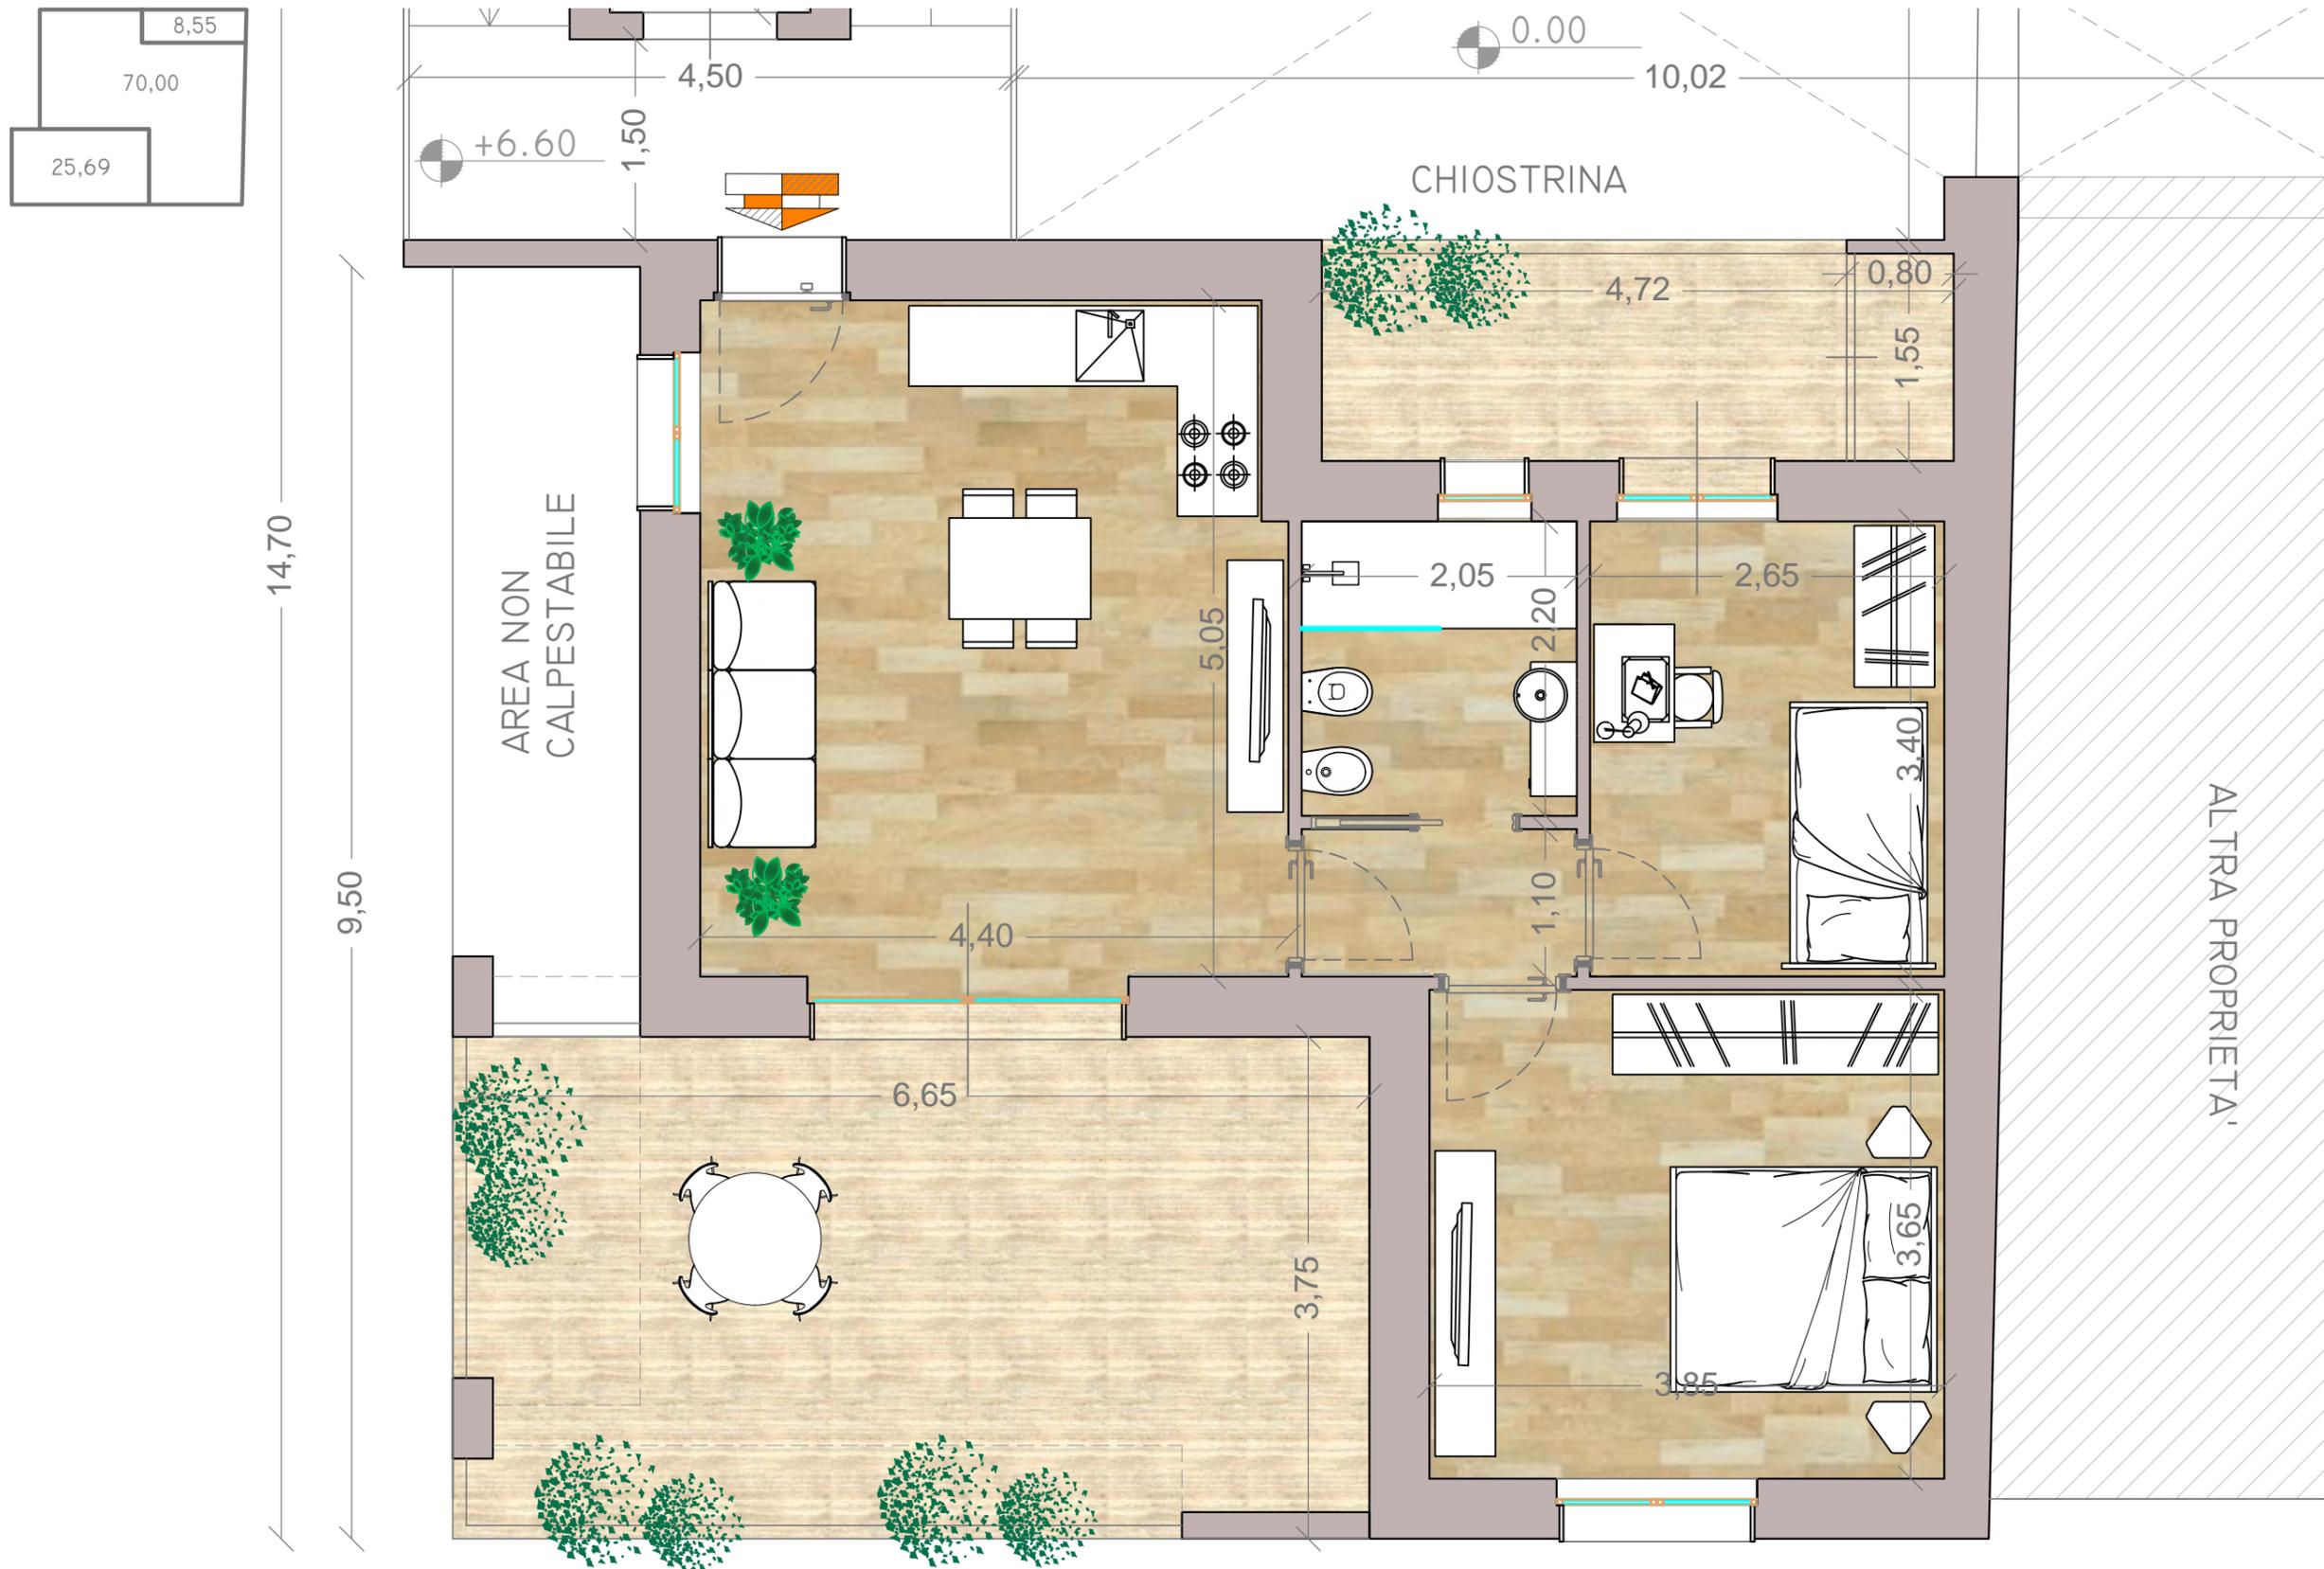

Le dotazioni rappresentate nella planimetria sono puramente indicative.
Le effettive dotazioni dell'appartamento sono elencate nel disciplinare tecnico corrispondente.

scala 1:50