


Piano Terra

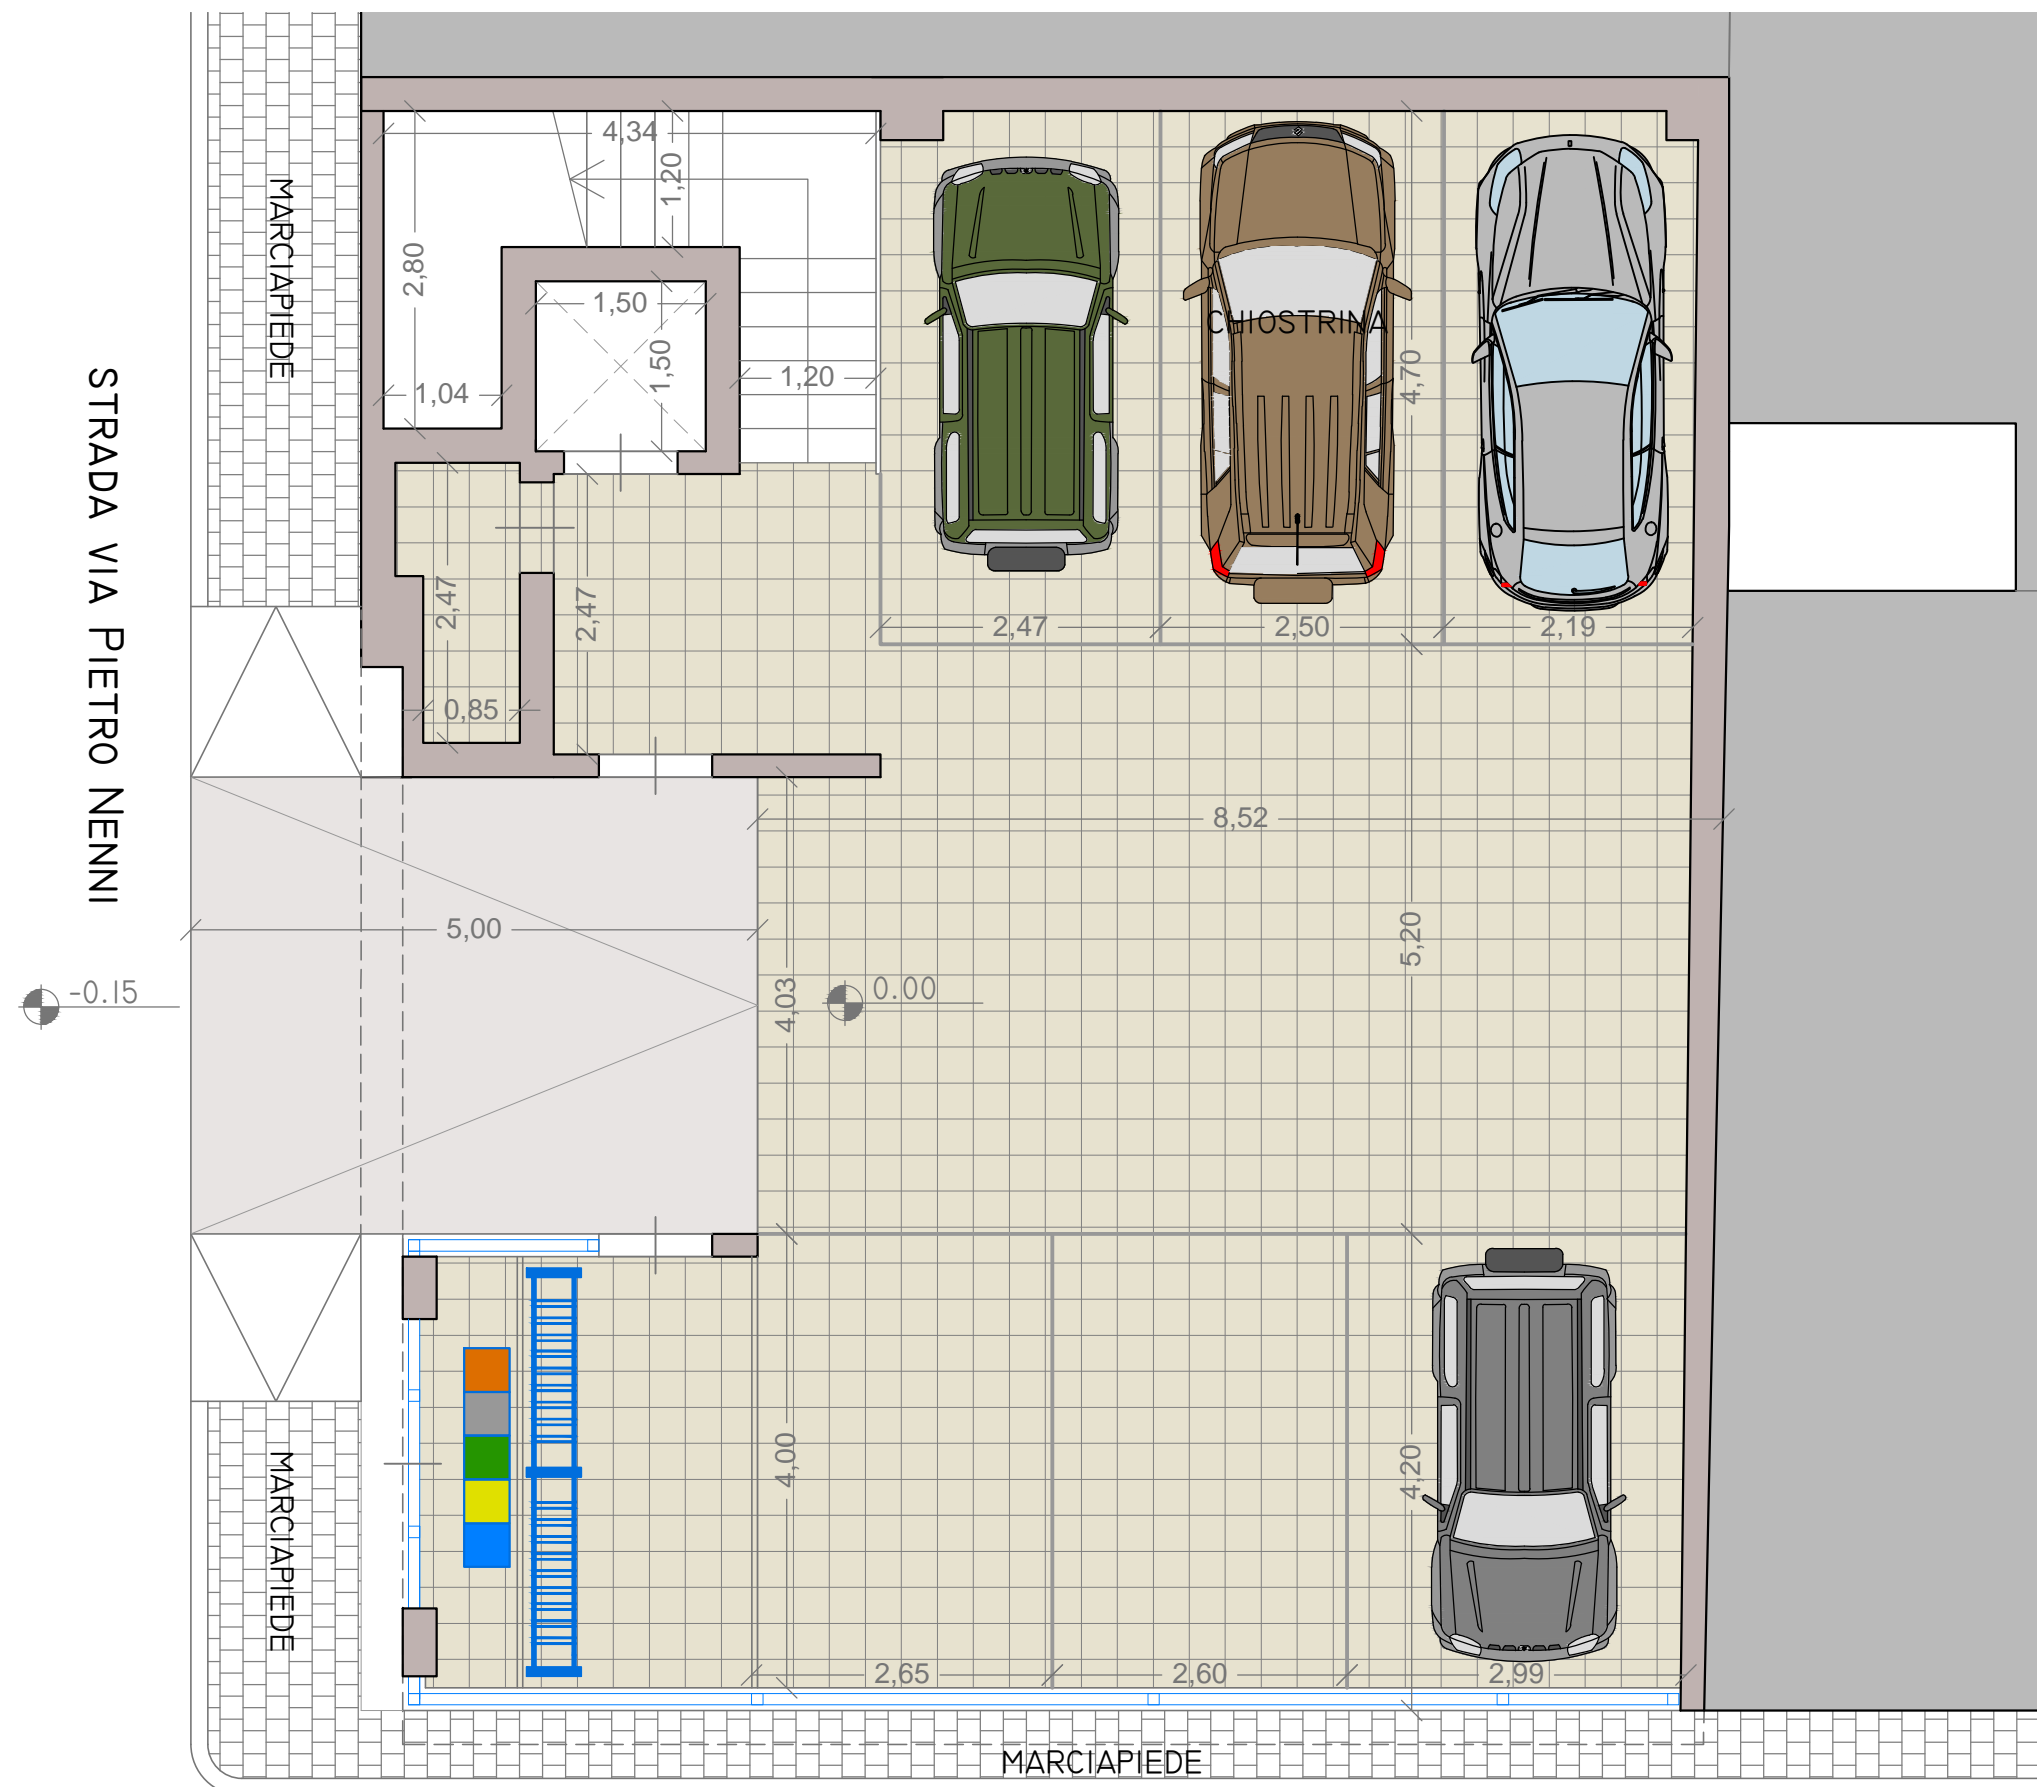

Le dotazioni rappresentate nella planimetria sono puramente indicative.
Le effettive dotazioni dell'appartamento sono elencate nel disciplinare tecnico corrispondente.

STRADA VIA SERG. EUSTACHIO CORBACIO

no scala